






Kastanje Rækkerne

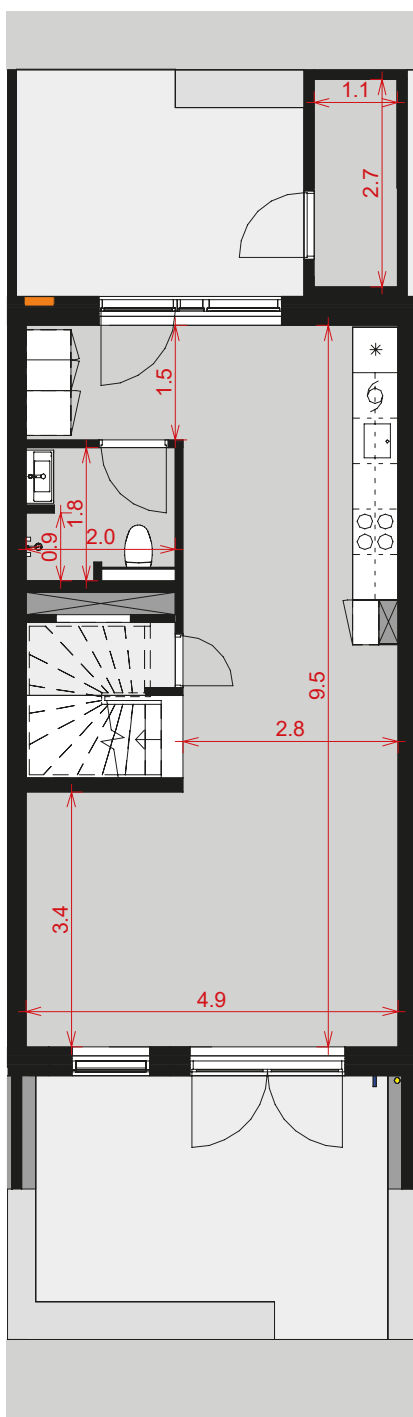

Stue

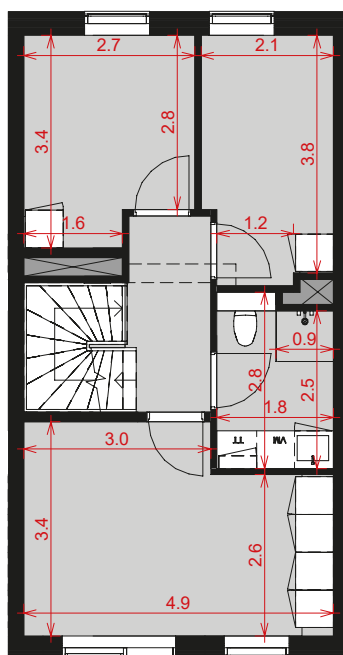

1. sal

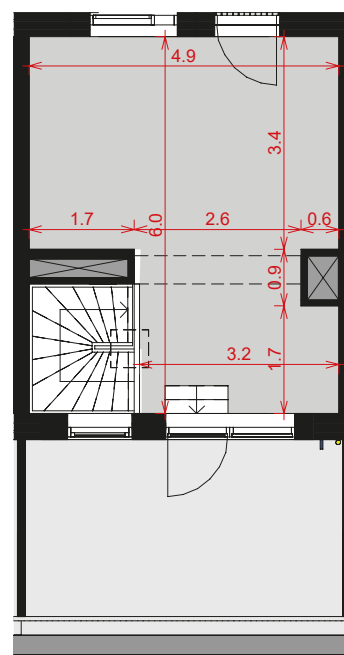

2. sal

NOTE:

Bemærk, at de i plantegningen anførte mål fra væg til væg, ikke tager højde for indsat inventar som skabe, køkkenelementer, indvendige trapper m.v.

Køber gøres opmærksom på, at de på plantegningen angivne mål er digitalt genereret. Målene tager ikke højde for evt. tolerancer (mindre skævheder), som der må forventes at være i et byggeri. Køber kan derfor ikke forvente at kunne indkøbe møbler eller fast inventar alene ud fra målene angivet på plantegningen.

Alle mål skal alene betragtes som vejledende.

November 2022